Ситуационный план М 1:5000

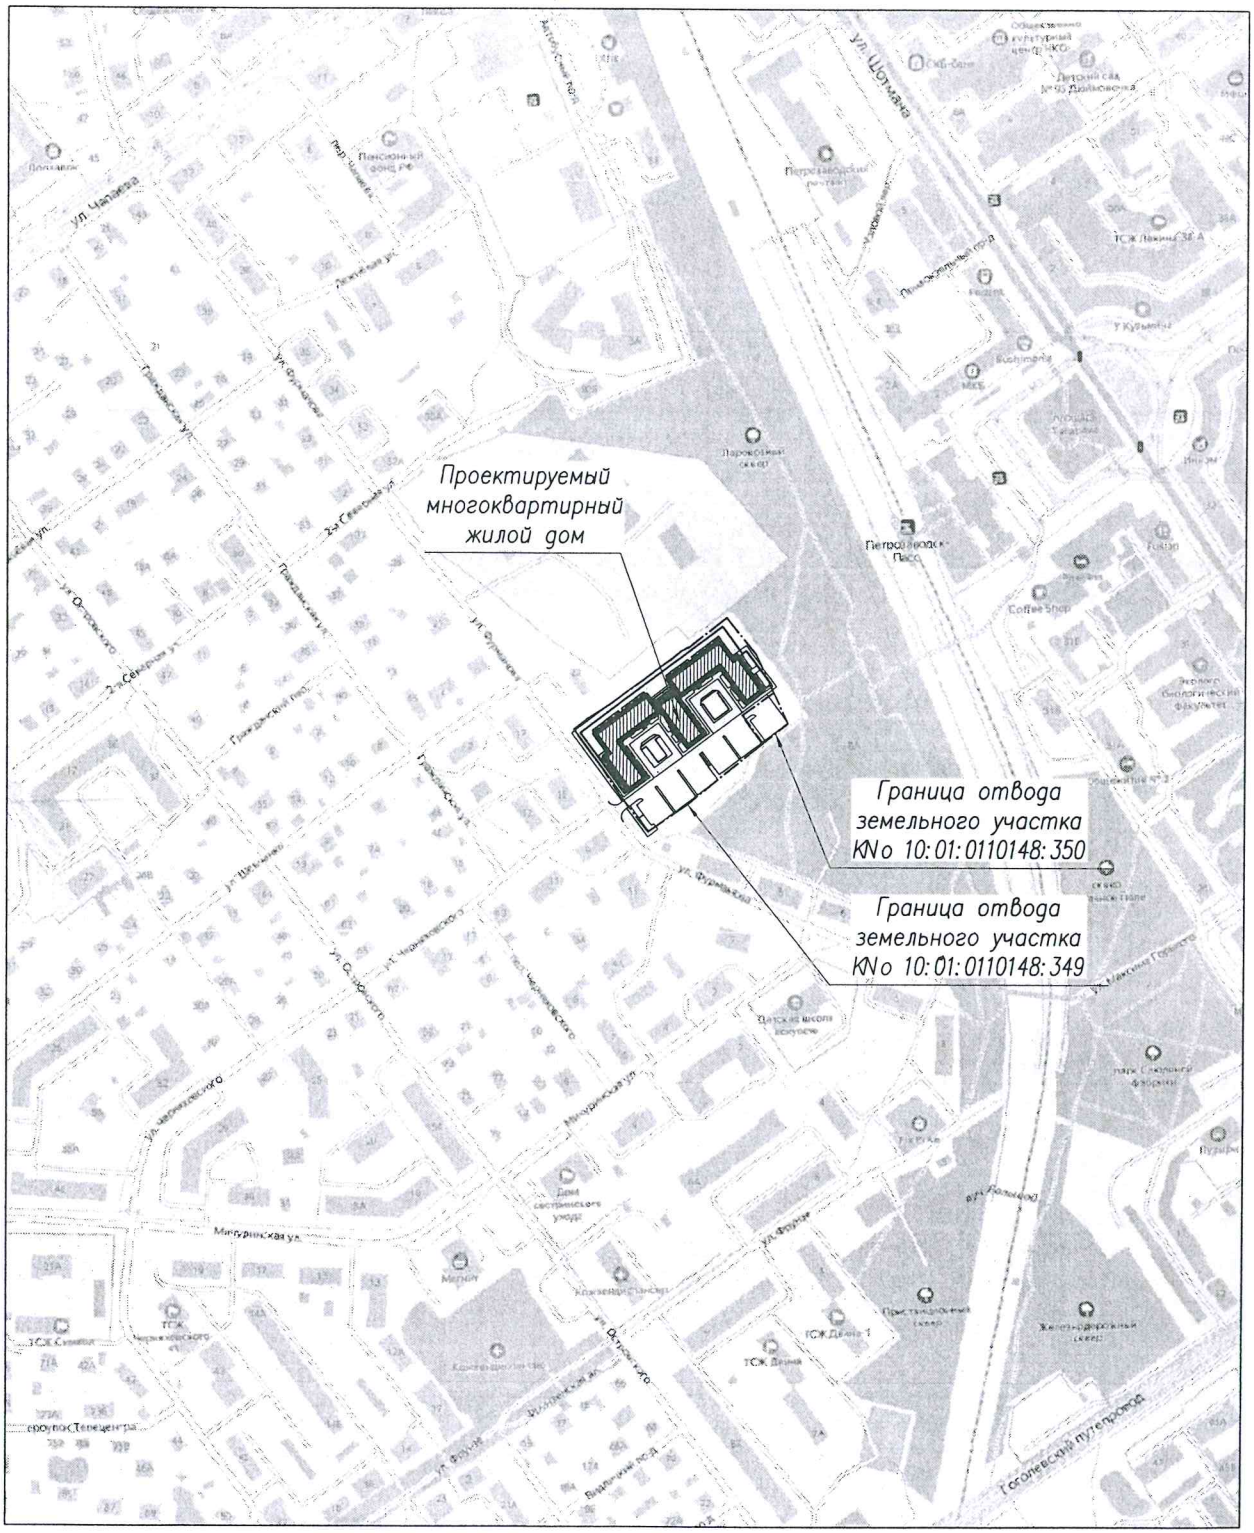

						191–ПЗУ	
1		зам	1-21		12.21	Многоквартирный жилой дом по ул.Фурманова в г.Петрозаводске	
Изм.	Кол.уч	Лист	N док	Подпись	Дата		
							Стадия: П; Лист: 1; Листов:
Проверил		Кобец				Ситуационный план	ООО "ГРАДПРОЕКТ"
Разработал		Тужиков					
Н. контр.		Кобец					

Инв.N подл. | Подпись и дата | Взам. инв.N